


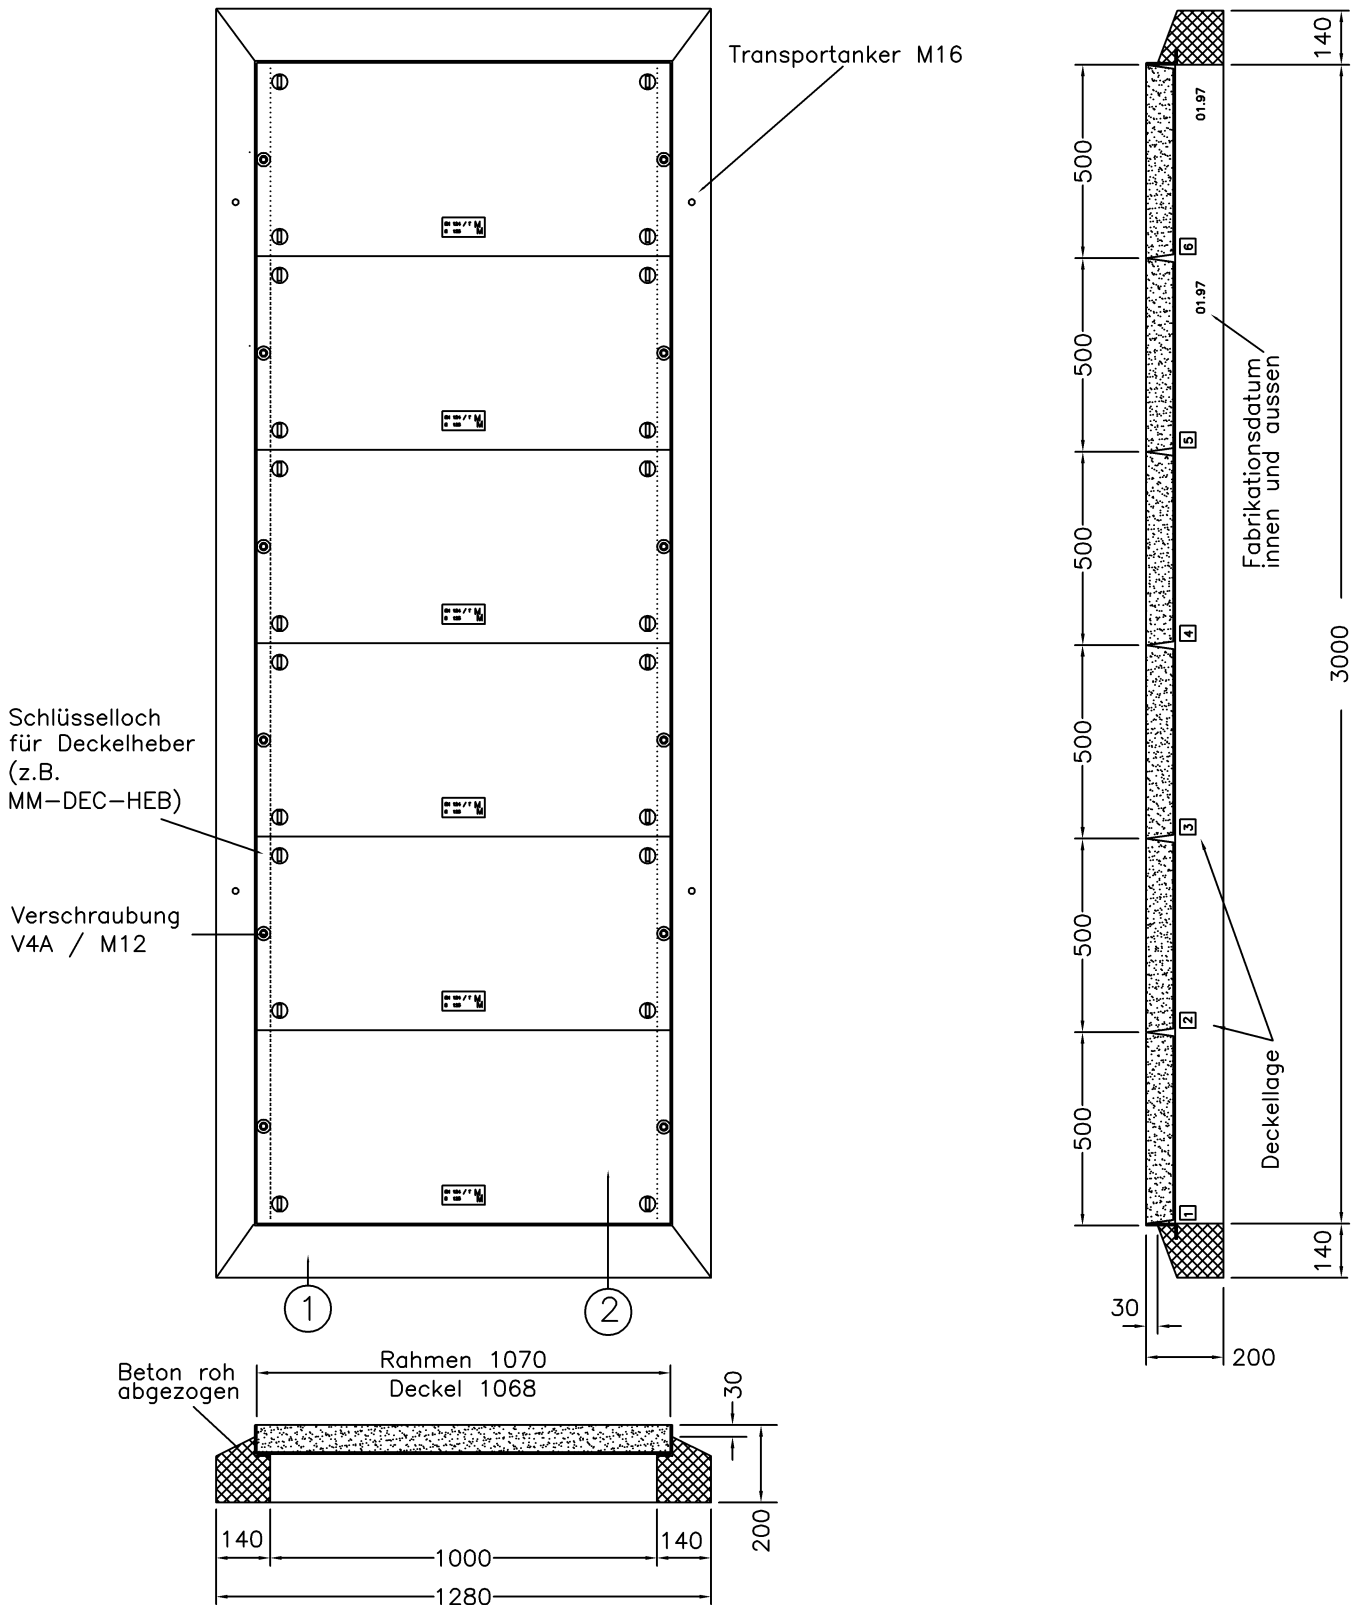

Abdeckung für Schächte 3000 x 1000 mm iL.  
 Deckel mit Schwarzbeton ausgefüllt  
 Einstiegöffnung 3000 x 1000 mm  
 Druckprüfung der Deckel nach EN124, KLASSE B125



①	Rahmen mit Sockel	1 Stk.	630 kg	Total Gewicht: 1350 kg
②	Deckel B125	6 Stk.	120 kg/Stk.	

Rahmen mit Sockel, 3000 x 1000 mm 6 Deckel mit Schwarzbeton gefüllt			MM-Artikel: MM-V2A-3000	
--	--	--	----------------------------	--