


Fundament für Verteilkabine  
 Aufsatz 850 x 500 mm A-A  
 Aussparung 500 x 300 mm

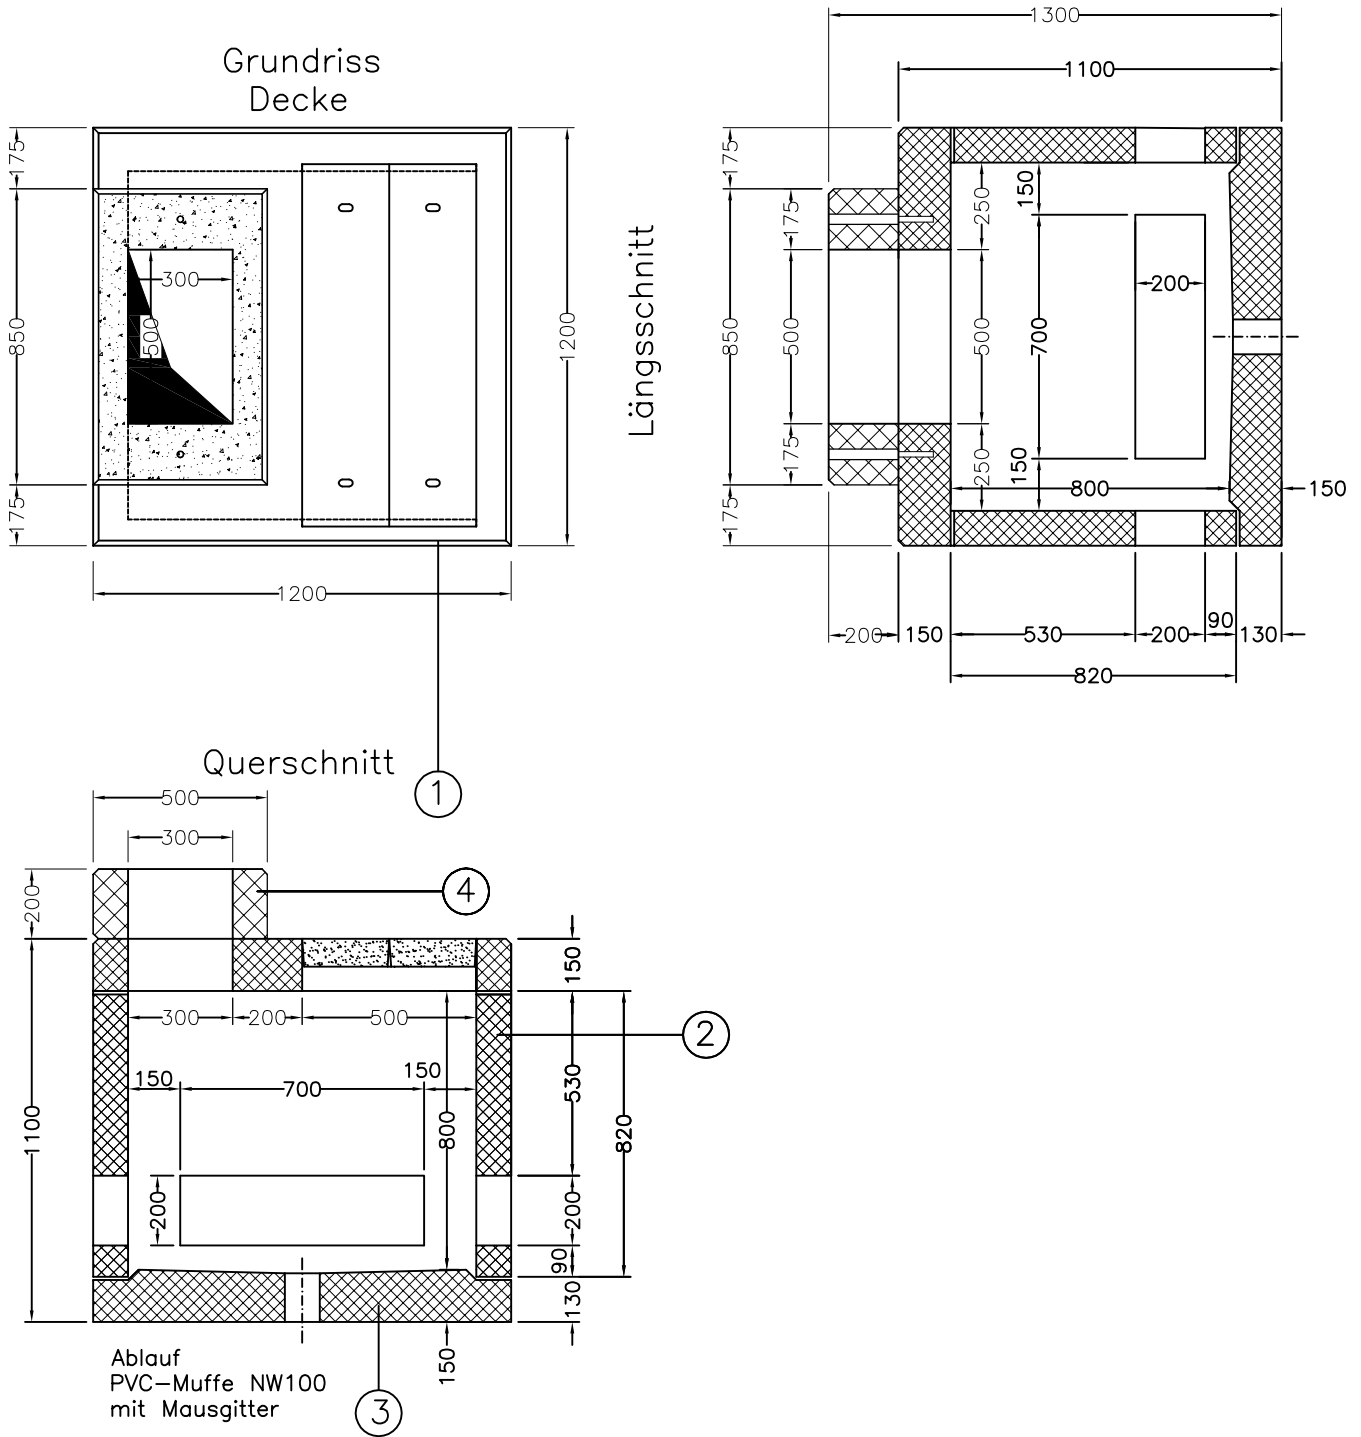

①	Decke, Deckel 3t.	1 Stk.	365 kg
②	Wände	1 Stk.	705 kg
③	Boden	1 Stk.	480 kg
④	Aufsatz für Kasten 850400	1 Stk.	132 kg

Total Gewicht:  
1682 kg

Fundament für VK 1000 x 1000 mm iL.  
 2 Betondeckel mit Struktur

MM-Artikel:  
 MM-VK-SG-A4