



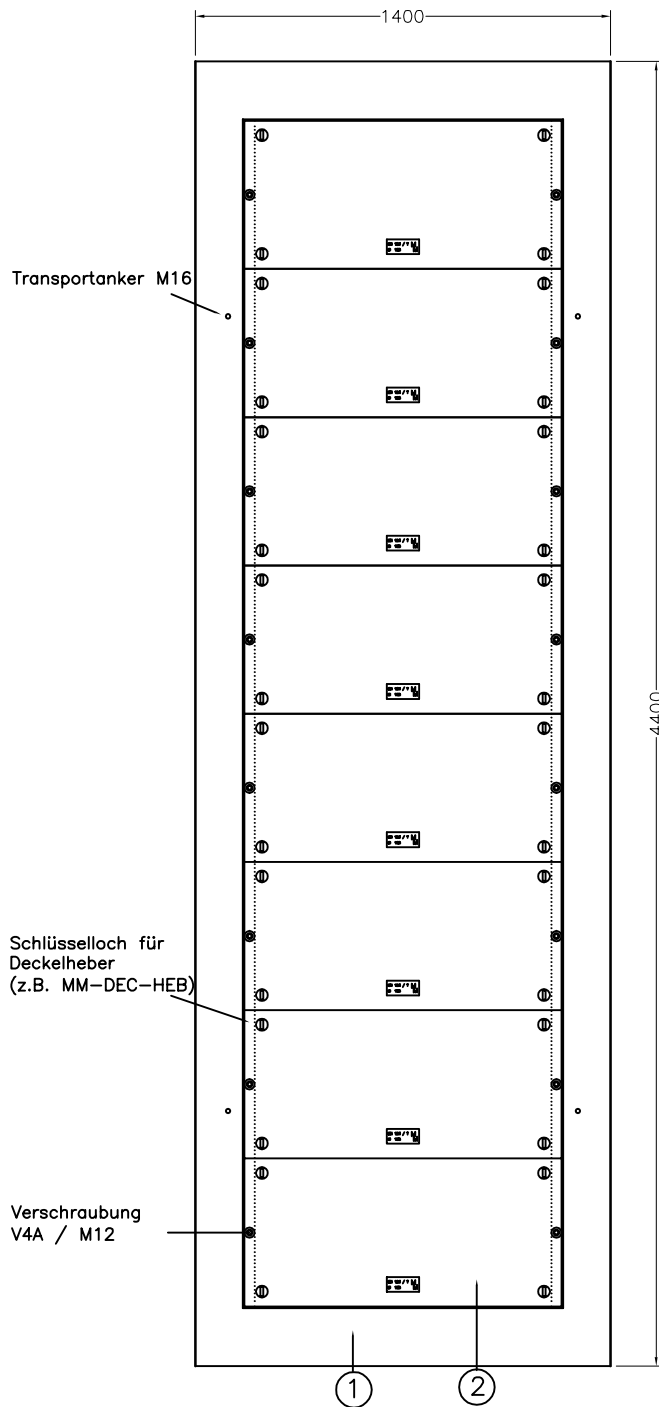


Grundriss

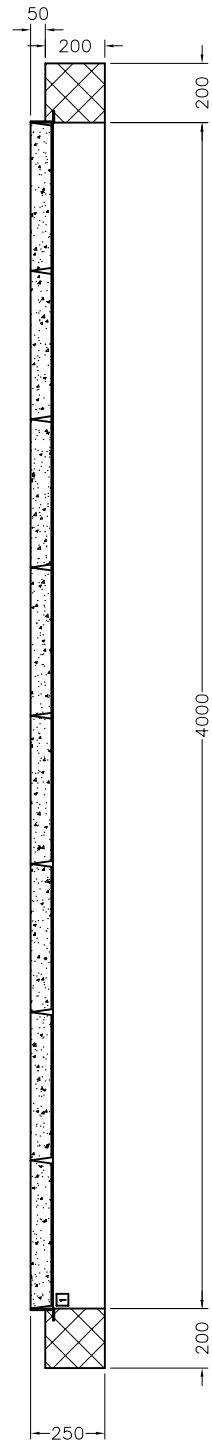

Längsschnitt



Querschnitt

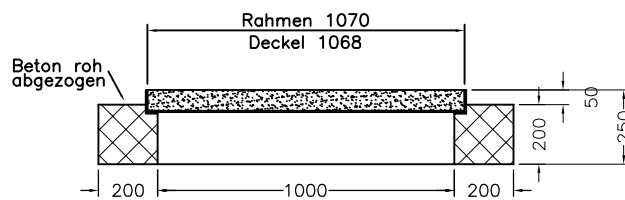

①	Rahmen mit Sockel	1 Stk.	1037 kg
②	Deckel B125	8 Stk.	120 kg/Stk.

Total Gewicht:

1'997 kg

Rahmen mit Sockel, LW 4000 x 1000 mm
8 Deckel mit Schwarzbeton gefüllt

MM-Artikel:
MM-V2A-4000

