




Abdeckung für Schächte, 2000 x 1000 mm iL
Deckel mit Schwarzbeton ausgefüllt, verschraubt
Einstiegöffnung 2060 x 1000 mm
Druckprüfung nach EN 124, Klasse E600

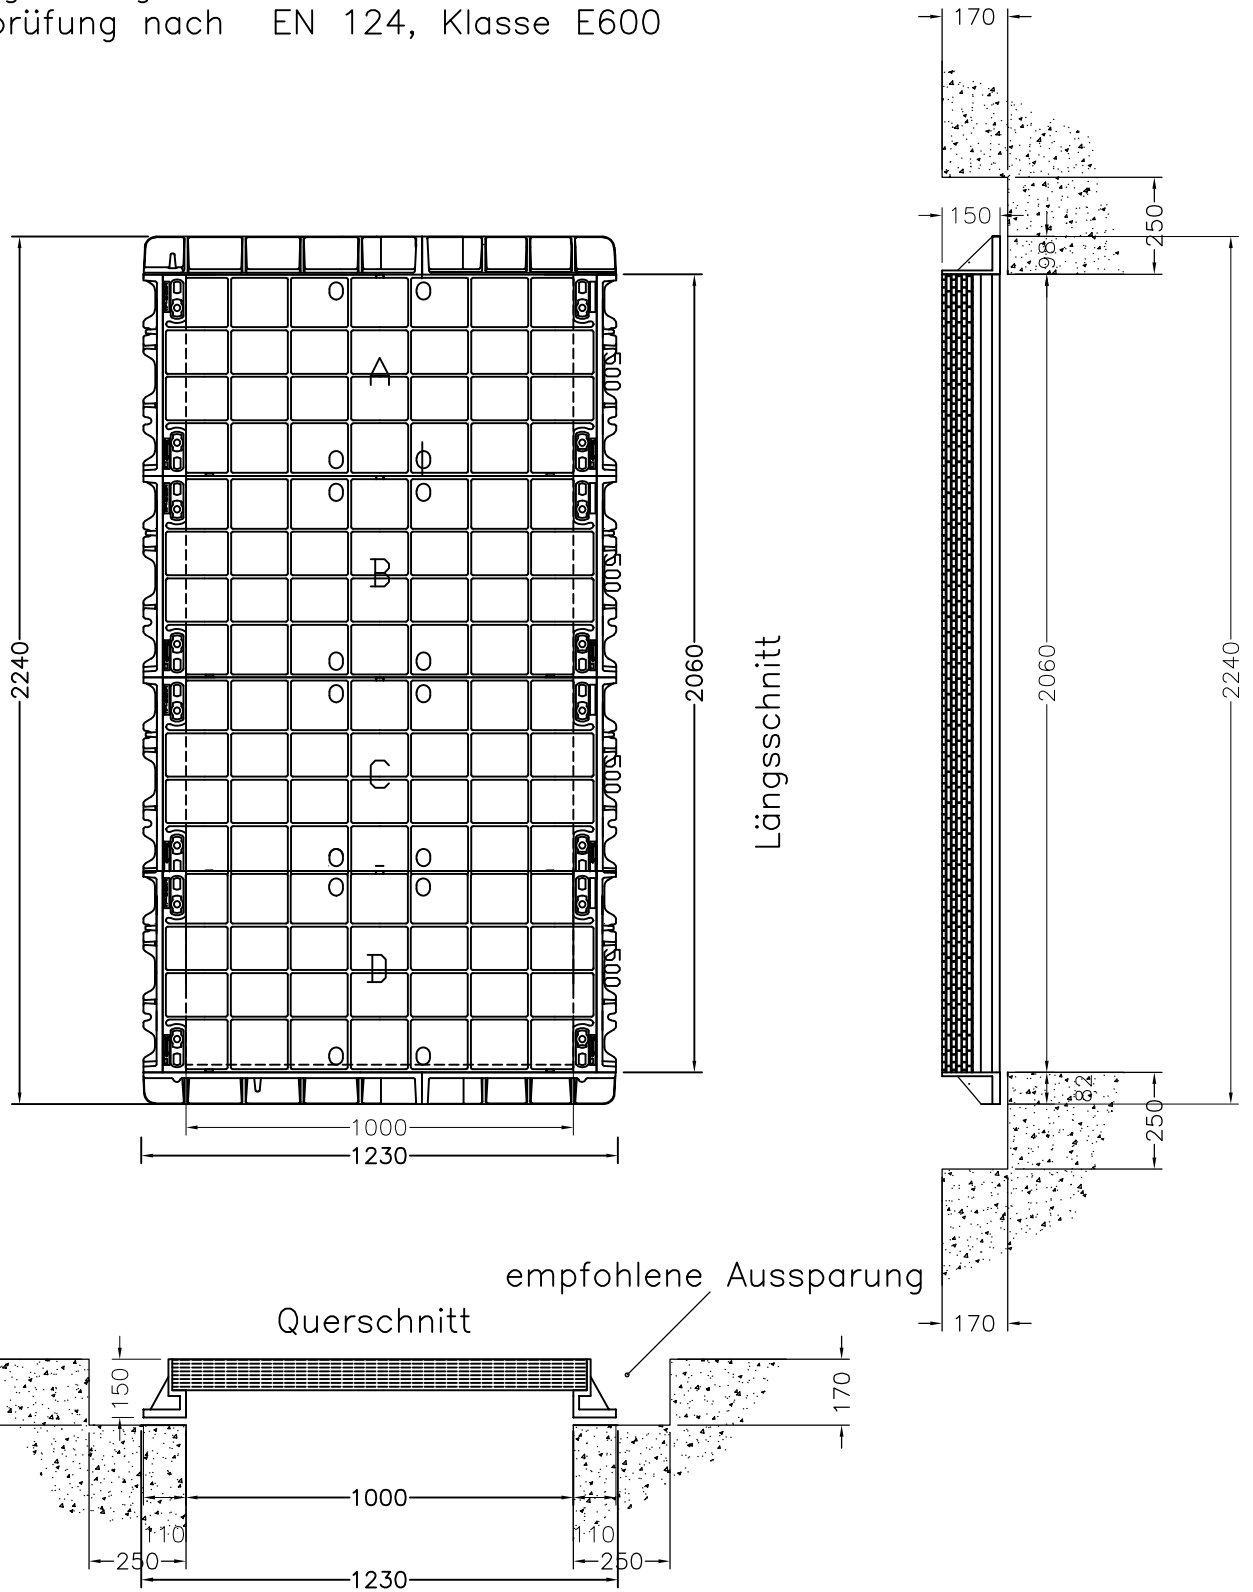

①	Rahmen mit Sockel			Total Gewicht:
②	Gussdeckel	4 Stk.	160 kg/Stk.	ca 720 kg
Gussabdeckung, LW 2060 x1000 mm 4 Deckel mit Schwarzbeton gefüllt				MM-Artikel GBE-206100

