


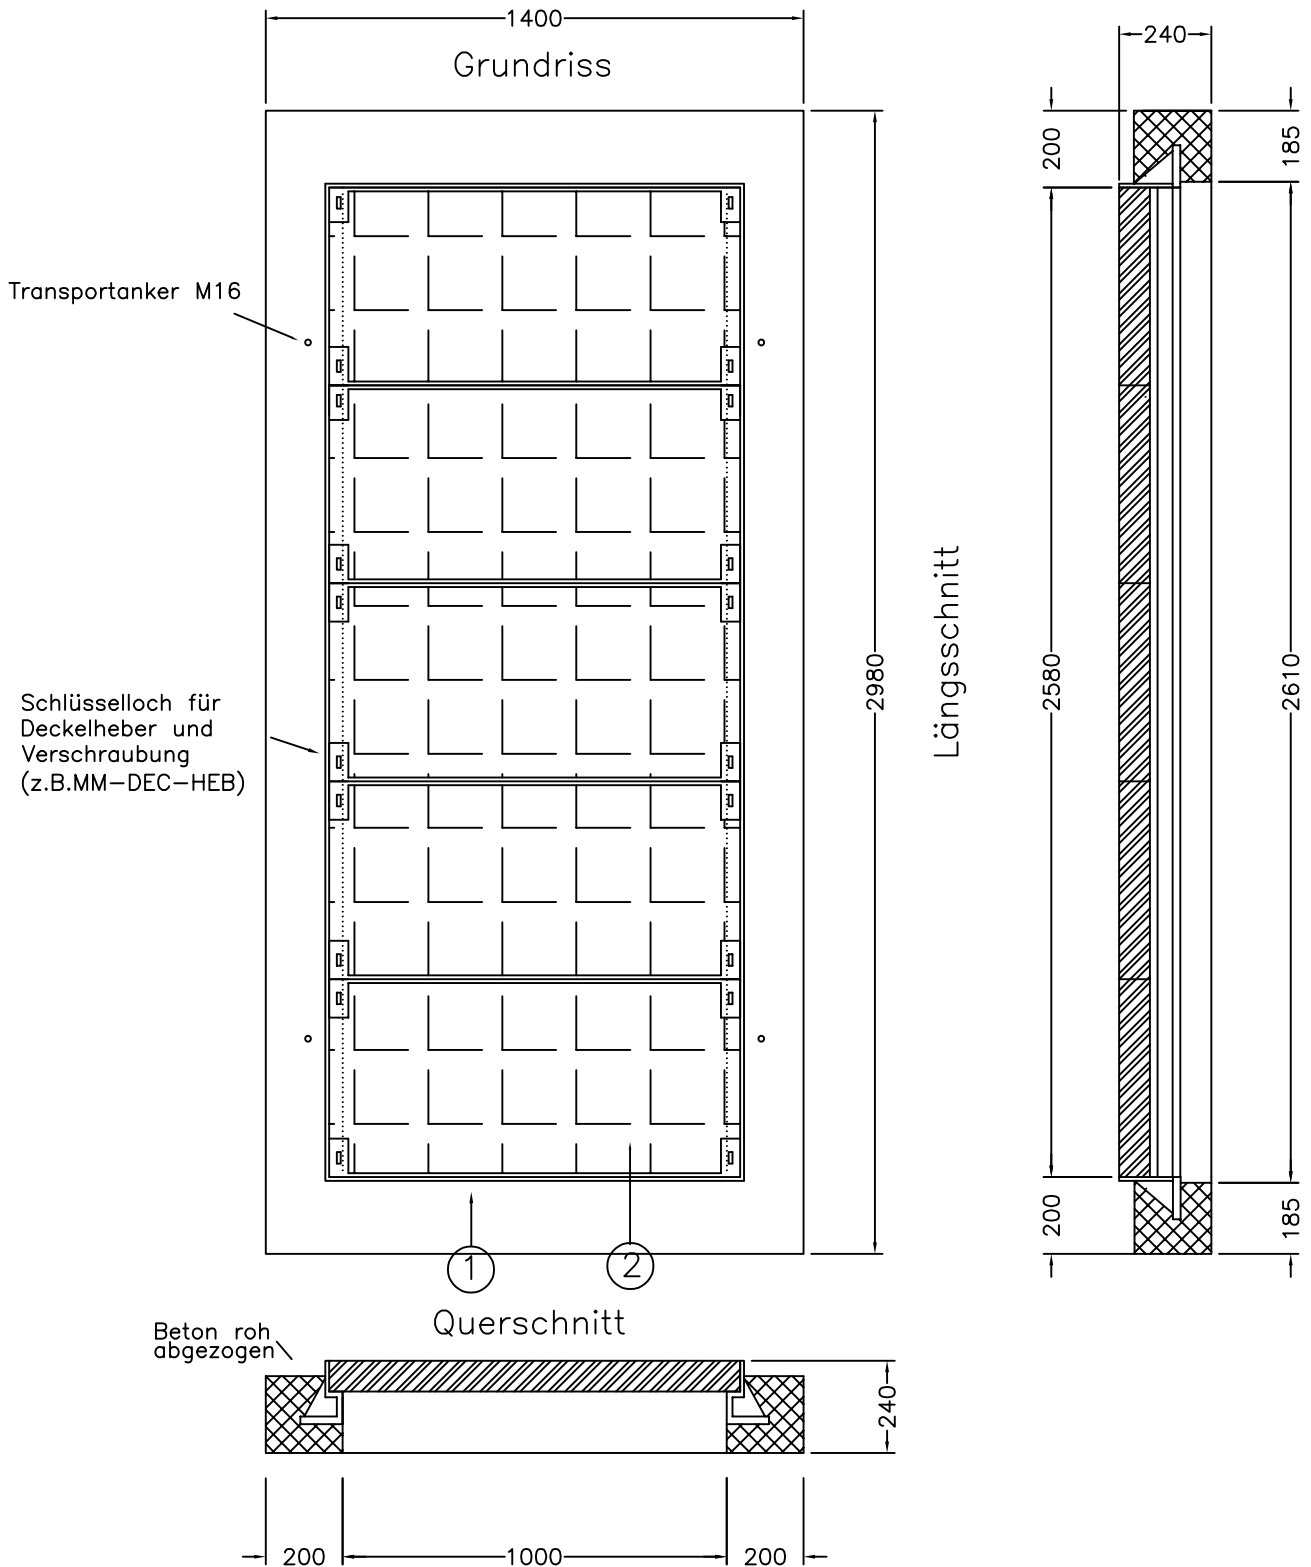

Abdeckung für Schächte, 2500 x 1000 mm iL
 Deckel mit Schwarzbeton ausgefüllt, verschraubt
 Einstiegöffnung 2580 x 1000 mm
 Druckprüfung nach EN 124, Klasse E600



①	Rahmen mit Sockel	1 Stk.	1150 kg	Total Gewicht: 1950 kg
②	Gussdeckel	5 Stk.	160 kg/Stk.	
Rahmen mit Sockel, LW 2580x1000 mm 5 Deckel mit Schwarzbeton gefüllt				MM-Artikel MM-GBE-258100